


Data
Aprile 2021

Collposta Allegato 1

Descrizione
La presente tavola illustra la consistenza del tessuto edilizio della frazione di Colleposta a seguito degli eventi sismici del 2016, così classificato :



- Edificio Singolo
- Aggregato Edilizio
- Edificio Agibile dopo il Sisma
- Edificio Collabente prima del Sisma
- Chiesa
- Edifici Pubblici
- Altri Fabbricati

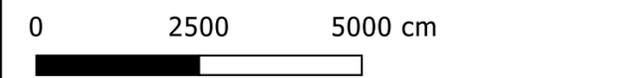

Legenda

- Consistenza del Tessuto Edilizio**
- Edificio Singolo
 - Aggregato Edilizio
 - Edificio Agibile dopo il sisma
 - Fabbricato Collabente prima del Sisma
 - Chiesa
 - Edificio Pubblico
 - Altri Fabbricati

nn Id Planimetrico del fabbricato

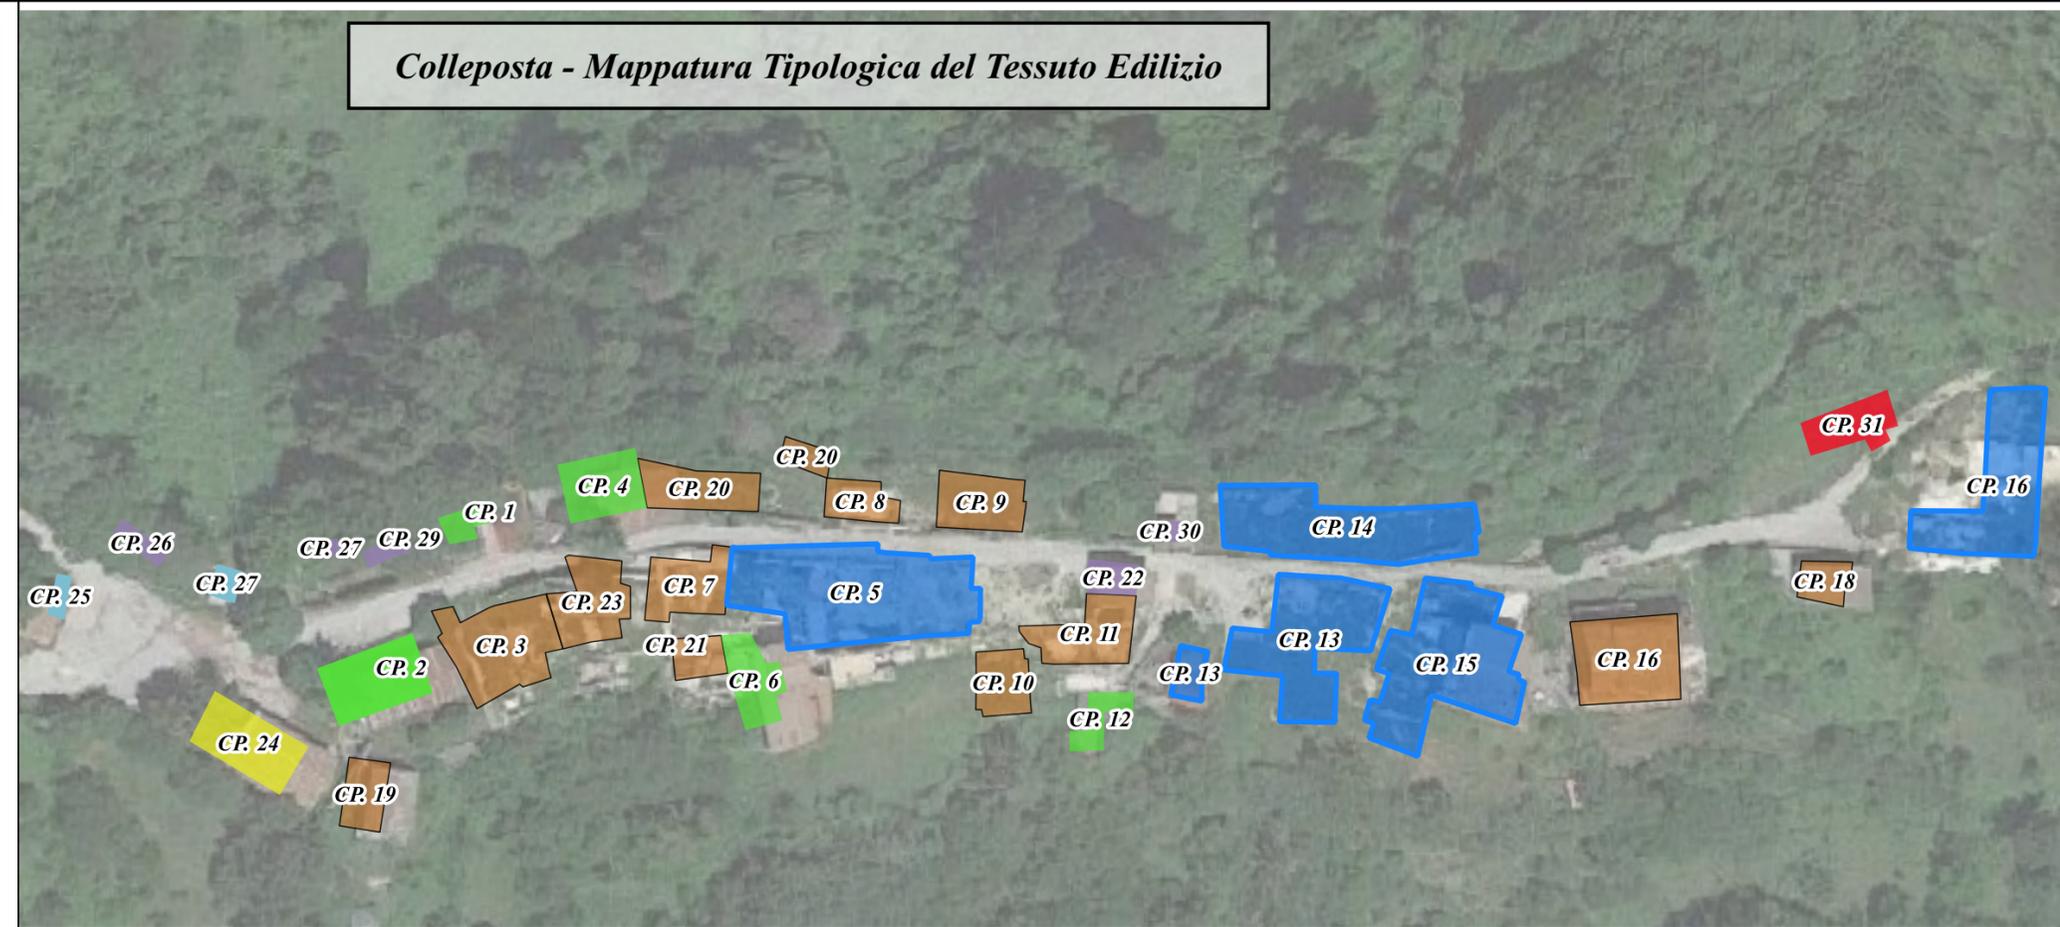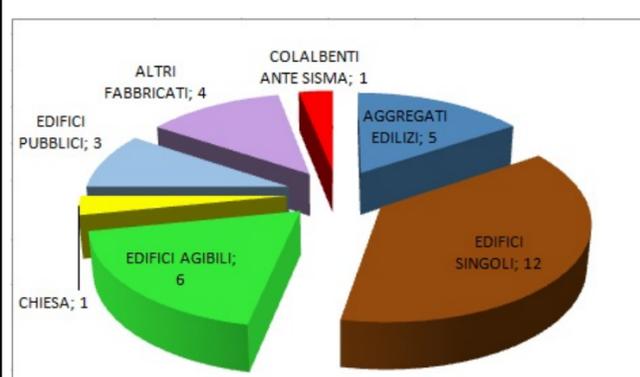

ID	TIPOLOGIA	%	RICHIEDENTE/ PROPRIETARIO	DCC APPROVAZIONE PROPOSTA AGGREGATO (n/del)	DENOMINAZIONE CONSORZIO	FG	PARTICELLA
CP. 1	ED. AGIBILE DOPO IL SISMA	-----	FUNARI CARLETTA , FUNARI SABATINO	-----	-----	75	625
CP. 2	ED. AGIBILE DOPO IL SISMA	-----	FRATOCCHI PATRIZIA	-----	-----	75	34
CP. 3	ED. SINGOLO	----	IANNARELLI DANILIO	----	----	75	30 (parte)
CP. 4	ED. AGIBILE DOPO IL SISMA	-----	IONNI GIULIO, FALESIEDI ROSANNA	-----	-----	75	34
CP. 5	AGGREGATO	100,00	D'ANNUNZIO ANGELO	----	PALAZZO D'ANNUNZIO	75	28
CP. 6	ED. AGIBILE DOPO IL SISMA	-----	VARI	-----	-----	75	40,41
CP. 7	ED. SINGOLO	----	FUNARI CARLETTA	----	----	75	29, 555
CP. 8	ED. SINGOLO	----	IONNI GIULIO	----	----	75	558, 559
CP. 9	ED. SINGOLO	----	BOSCHI ANTONIO	----	----	73	3, 614
CP. 10	ED. SINGOLO	----	D'ANNUNZIO ANGELO	----	----	75	42
CP. 11	ED. SINGOLO	----	FUNARI ANGELO	----	----	75	27
CP. 12	ED. SINGOLO	----	FUNARI ANGELO	----	----	75	654
CP. 13	AGGREGATO	100	D'ANNUNZIO ANGELO	----	FAMIGLIA D'ANNUNZIO	75	45, 652
CP. 14	AGGREGATO	100	BIZZONI FEDERICA	----	----	75	20, 21, 22, 23, 24
CP. 15	AGGREGATO	100	STRAZZULLO FABIO	----	----	75	48, 49
CP. 16	ED. SINGOLO	----	ANGELINI ERMINIO	----	----	75	50
CP. 17	AGGREGATO	59,31	LUCISANO CLAUDIO	n. 45 dell'11.08.2020	CASA ANGELINI	75	12, 13, 15, 16
CP. 18	ED. SINGOLO	----	ANGELINI GIACOMO	----	----	75	19
CP. 19	ED. SINGOLO	----	FRATOCCHI PATRIZIA	----	----	75	560
CP. 20	ED. SINGOLO	----	BOSCHI DOMENICO	----	----	75	2
CP. 21	ED. SINGOLO	----	ARCA SAVERIO	----	----	75	38
CP. 22	ALTRI FABBRICATI	----	-----	----	----	75	662
CP. 23	ED. SINGOLO	----	FABRI MARINA	----	----	75	30 (parte)
CP. 24	CHIESA	----	-----	----	----	-----	-----
CP. 25	ED. PUBBLICO - FONTANILE UTILIZZABILE	-----	DEMANIO STATALE	-----	-----	75	C
CP. 26	ALTRI FABBRICATI	----	CONTU LILIANA , FUNARI ANGELO	-----	-----	75	621
CP. 27	ED. PUBBLICO - CABINA ENEL	-----	DEMANIO STATALE	-----	-----	75	561
CP. 28	ALTRI FABBRICATI	-----	DEMANIO STATALE	-----	-----	75	624
CP. 29	ALTRI FABBRICATI	-----	DEMANIO STATALE	-----	-----	75	623
CP. 30	ED. PUBBLICO - FONTANILE INUTILIZZABILE	-----	DEMANIO STATALE	-----	-----	75	----
CP. 31	FABBRICATO COLLABENTE PRIMA DEL SISMA	-----	CONTU LILIANA , FUNARI ANGELO	-----	-----	75	9

