



Data
Luglio 2021

Macchia e Macchiola - Allegato 2 - Stato di Avanzamento
Istanze di Ricostruzione

Descrizione

In questa tavola viene presentato lo stato di avanzamento delle istanze di ricostruzione presentate a seguito dei danneggiamenti dovuti al Sisma del 2016. Le istanze sono state divise per macro fasi di avanzamento, partendo dalla pre istruttoria fino ad arrivare alla conclusione dei lavori, e divise tra edifici singoli ed aggregati edilizi

0 2.500 5.000 cm

Legenda

- Livello Operativo Presentato
●●● Edificio da Delocalizzare

Pre Istanza

- ▨ Edificio Singolo
■ Aggregato Edilizio

Progetto MUDE Danni Lievi (Ordinanza 4/8) Presentato

- ▨ Edificio Singolo
■ Aggregato Edilizio

Progetto MUDE Danni Gravi (Ordinanza 13/19) Presentato

- ▨ Edificio Singolo
■ Aggregato Edilizio

Decreto Emesso

- ▨ Edificio Singolo
■ Aggregato Edilizio

Cantierizzato ed Inizio Lavori


- ▨ Edificio Singolo
■ Aggregato Edilizio

Lavori Conclusi

- ▨ Edificio Singolo
■ Aggregato Edilizio

Istanza Archiviata

- ▨ Edificio Singolo
■ Aggregato Edilizio
■ Fabbicato Diruto
■ Chiesa
■ Edificio Pubblico
■ Edificio Agibile dopo il Sisma
■ Fabbicato non oggetto di Istanze di Ricostruzione
nn Id Planimetrico del fabbricato

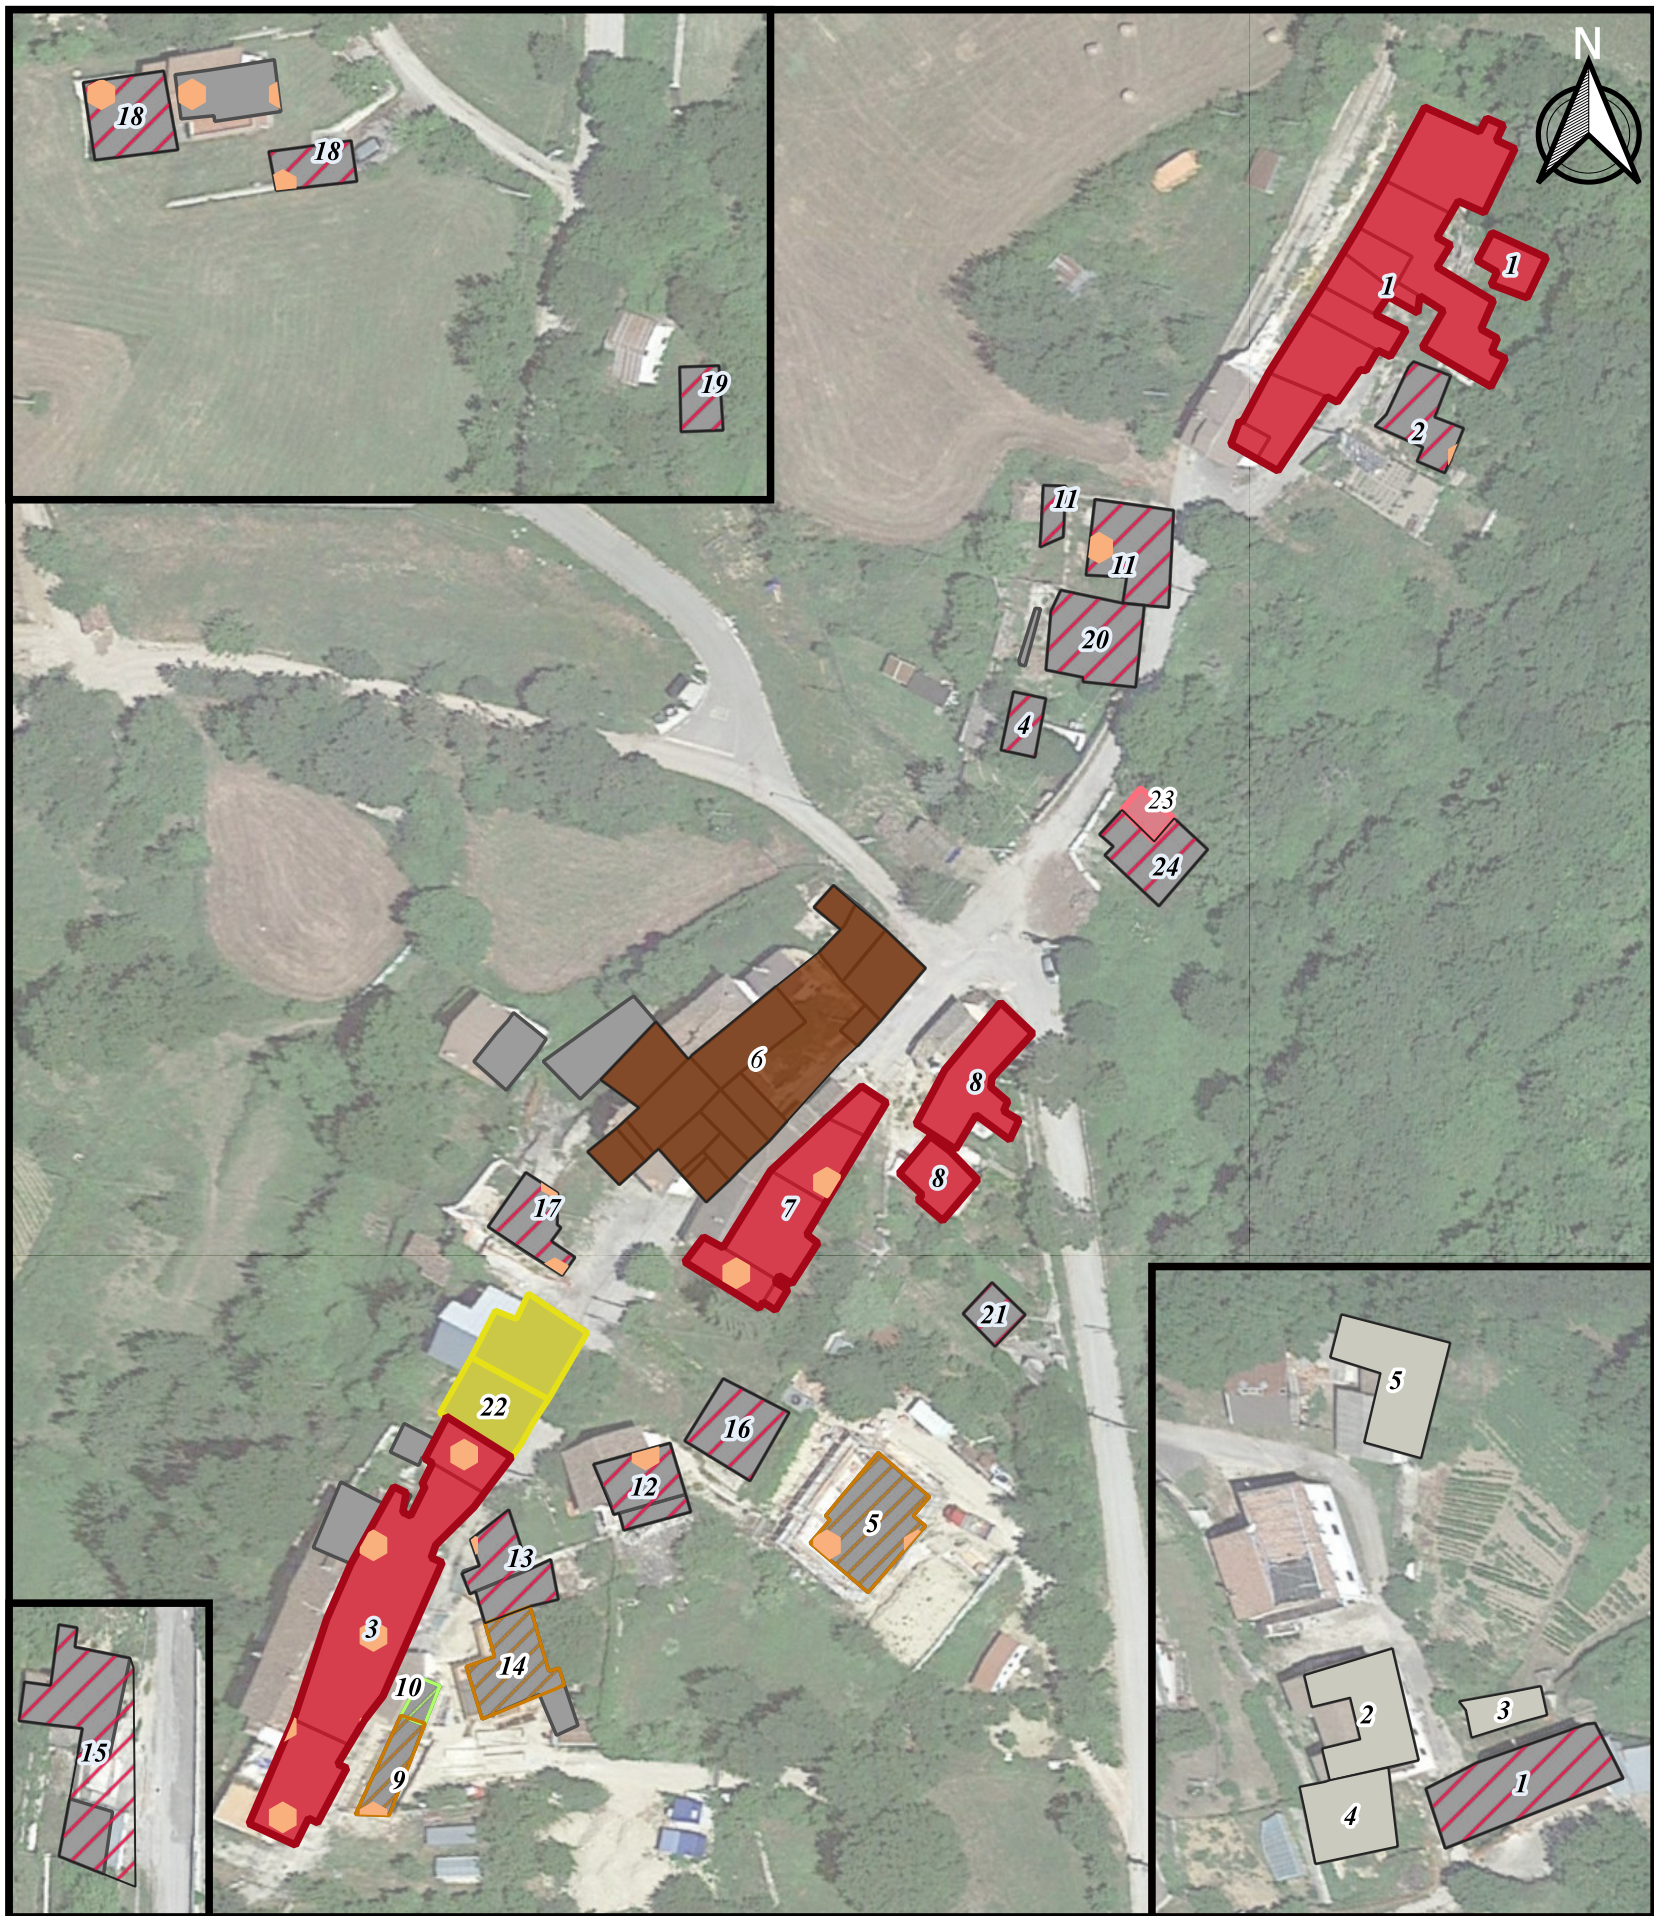

ANALISI DELLO STATO DI AVANZAMENTO DELLE PRATICHE DI RICOSTRUZIONE	
Livello Operativo Presentato	n. 10 Edifici Singoli
	n. 3 Aggregati Edilizi
Pre-Istanza	n. 13 Edifici Singoli
	n. 5 Aggregati Edilizi
Progetto MUDE Danni Lievi (Ordinanza 4-8) Presentato	n. -- Edifici Singoli
	n. --- Aggregati Edilizi
Progetto MUDE Danni Gravi (Ordinanza 13-19) Presentato	n. --- Edifici Singoli
	n. --- Aggregati Edilizi
Ammesso a Contributo	n. -- Edifici Singoli
	n. --- Aggregati Edilizi
Cantierizzato ed Inizio Lavori	n. 3 Edifici Singoli
	n. -- Aggregati Edilizi
Lavori Conclusi	n. 1 Edificio Singolo
	n. --- Aggregati Edilizi
Fabbicato Diruto	n. 1 Edifici Singoli
Chiesa	n. 2 Edifici Singoli
Edifici Agibili dopo il Sisma	n. --- Edifici Singoli
Fabbicati non oggetto di Istanze di Ricostruzione	n. 3 Edifici Singoli
Edificio Pubblico	n. --- Edificio Singolo
Istanze Archivate	n. 1 Edificio Singolo

PROPOSTA AGGREGATO E/O EDIFICIO SINGOLO							IDENTIFICAZIONE CATASTALE		LIVELLO OPERATIVO				MUDE				STATO PRATICA			
ID	TIPOLOGIA	%	FRAZIONE	RICHIEDENTE / PROPRIETARIO	DCC APPROVAZIONE PROPOSTA AGGREGATO (n/del)	DENOMINAZIONE CONSORZIO	FG	PARTICELLA	ID	DATA RICHIESTA	DATA ESITO	ESITO	ID	DATA PRESENT	ORD FINANZ	DATA DECRETO	IMPORTO CONCESSO	STATO	DATA INIZIO	DATA FINE
MACCHIA 1	AGGREGATO	100	MACCHIA	CAMPANELLI GIUSEPPINA	n. 8 del 01.01.2019 + n. 12 del 11.04.2019	MACCHIA NORD	70	15, 21 (partenza), 17, 18, 19, 23, 26, 27, 28	---	---	---	---	---	---	---	---	---	PRE - ISTANZA	---	---
MACCHIA 2	ED. SINGOLO	100	MACCHIA	CAMPANELLI BENEDETTO	---	---	70	205	---	---	---	14	---	---	---	---	---	PRE - ISTANZA	---	---
MACCHIA 3	AGGREGATO	100	MACCHIA	CHERUBINI ELENA	n. 8 del 01.01.2019	LA CHIESOLA	70	69, 70, 72	6128	20.12.2019	26.02.2020	7 US (4 + 1 US) 13	6504	16.03.2020	Ord 19	---	---	PRE - ISTANZA	---	---
MACCHIA 4	ED. SINGOLO	---	MACCHIA	SANTARELLI PATRIZIA	---	---	70	12, 39	---	---	---	---	---	---	---	---	---	PRE - ISTANZA	---	---
MACCHIA 5	ED. SINGOLO	---	MACCHIA	SANTARELLI LORENZO	---	---	70	341	---	---	---	14	4386	08.11.2018	Ord 19	07.08.2019	294.057,13	CANTIERIZZATA	10.10.2019	---
MACCHIA 6	AGGREGATO	100	MACCHIA	BLASI ROBERTO	n. 8 del 01.01.2019	MC-3	70	64, 282, 45, 380, 46, 47, 52, 60, 61, 95, 96, 95, 96, 57, 51	---	---	---	---	6414	21.02.2020	Ord 19	19.03.2021	ARCHIVIATA	---	---	---
MACCHIA 7	AGGREGATO	100	MACCHIA	D'OTTAVIO STEFANIA	---	---	70	62, 64, 65, 177	6671	28.04.2020	18.08.2020	14	---	---	---	---	---	PRE - ISTANZA	---	---
MACCHIA 8	AGGREGATO	100	MACCHIA	MARRI MARINA	n. 8 del 01.01.2019	BEVUSESERE	70	295, 370	---	---	---	---	---	---	---	---	---	PRE - ISTANZA	---	---
MACCHIA 9	ED. SINGOLO	---	MACCHIA	GUERRINI ALBERTO	---	---	70	285 sub 2	---	---	---	14	5856	04.11.2019	Ord 19	14.05.2020	185916,34	CANTIERIZZATA	08.06.2020	---
MACCHIA 10	ED. SINGOLO	---	MACCHIA	GUERRINI ALBERTO	---	---	70	285 sub 1	---	---	---	10	6006	02.12.2017	Ord 4/8	30.06.2020	30.070,33	LAVORI CONCLUSI	09.07.2020	24.03.2021
MACCHIA 11	ED. SINGOLO	---	MACCHIA	BONFRATE SERGIO	---	---	70	9 (partenza), 37	---	---	---	14	---	---	---	---	---	PRE - ISTANZA	---	---
MACCHIA 12	ED. SINGOLO	---	MACCHIA	DI GIOVANNI FRANCESCA - (Santarelli Luciana)	---	---	70	67, 479	---	---	---	14	---	---	Ord 19/100	---	---	PRE - ISTANZA	---	---
MACCHIA 13	ED. SINGOLO	---	MACCHIA	JOHN ENZO	---	---	70	74, 76 (sub 2)	---	---	---	14	---	---	---	---	---	PRE - ISTANZA	---	---
MACCHIA 14	ED. SINGOLO	---	MACCHIA	GUERRINI ALBERTO	---	---	70	76 (sub 1)	---	---	---	---	5140	17.05.2019	Ord 19	18.10.2019	393.734,40	CANTIERIZZATA	11.11.2019	---
MACCHIA 15	AGGREGATO	100	MACCHIA	CHERUBINI ELENA	n. 8 del 01.01.2019	CASA DI ROCCO	70	219	---	---	---	---	---	---	---	---	---	PRE - ISTANZA	---	---
MACCHIA 16	ED. SINGOLO	---	MACCHIA	SANTARELLI ELENA	---	---	70	66	---	---	---	14	---	---	---	---	---	PRE - ISTANZA	---	---
MACCHIA 17	ED. SINGOLO	---	MACCHIA	JOHN FRANCESCA	---	---	70	304	---	---	---	---	---	---	---	---	---	PRE - ISTANZA	---	---
MACCHIA 18	ED. SINGOLO	---	MACCHIA	SANTARELLI MARINA	---	---	70	281 (partenza + abitazione)	6485	05.03.2020	10.04.2020	12	---	---	---	---	PRE - ISTANZA	---	---	
MACCHIA 19	ED. SINGOLO	---	MACCHIA	BRUNI FRANCO	---	---	70	414	---	---	---	10	7497	30.11.2020	Ord 4 - 108	---	---	PRE - ISTANZA	---	---
MACCHIA 20	ED. SINGOLO	---	MACCHIA	SANTARELLI PATRIZIA	---	---	70	12 sub 1 e 4	---	---	---	---	---	---	---	---	---	PRE - ISTANZA	---	---
MACCHIA 21	ED. SINGOLO	---	MACCHIA	POLZELLA EMILIO	---	---	70	371	---	---	---	---	---	---	---	---	---	PRE - ISTANZA	---	---
MACCHIA A	CHIESA	---	---	CANDELLORI SAC GIOVANNI DI ANGELO, PREBENDA PARROCCHIALE DI S.PIETRO IN MACCHIA DI ACCUMOLI	---	---	70	A	---	---	---	---	---	---	---	---	---	---	---	---
MACCHIA 22	CHIESA	---	MACCHIA	CANDELLORI SAC GIOVANNI DI ANGELO, PREBENDA PARROCCHIALE DI S.PIETRO IN MACCHIA DI ACCUMOLI	---	---	70	68	---	---	---	---	---	---	---	---	---	---	---	---
MACCHIA 23	FABBRICATO DIRUTO	---	MACCHIA	RICCI FRANCESCO, RICCI GASTONE	---	---	70	42	---	---	---	---	---	---	---	---	---	---	---	---
MACCHIA 24	ED. SINGOLO	---	MACCHIA	RICCI FRANCESCO, RICCI GASTONE	---	---	---	41	---	---	---	---	---	---	---	---	---	PRE - ISTANZA	---	---
MACCHIOLA 1	ED. SINGOLO	---	MACCHIOLA	GUERRINI MARIAROSA	---	---	69	285	---	---	---	---	---	---	---	---	---	PRE - ISTANZA	---	---
MACCHIOLA 2	EDIFICIO NON OGGETTO DI ISTANZE DI RICOSTRUZIONE	---	MACCHIOLA	GUERRINI GAETANO, BRUNI TERESA, GUERRINI GIULIA, GUERRINI IOLANDA, GUERRINI MARIA ROSA, GUERRINI RITA	---	---	69	179	---	---	---	---	---	---	---	---	---	---	---	---
MACCHIOLA 3	EDIFICIO NON OGGETTO DI ISTANZE DI RICOSTRUZIONE	---	MACCHIOLA	BRUNI TERESA, GUERRINI GIULIA, GUERRINI IOLANDA, GUERRINI MARIA ROSA, GUERRINI RITA	---	---	69	287	---	---	---	---	---	---	---	---	---	---	---	---
MACCHIOLA 4	EDIFICIO NON OGGETTO DI ISTANZE DI RICOSTRUZIONE	---	MACCHIOLA	BRUNI TERESA, GUERRINI GIULIA, GUERRINI IOLANDA, GUERRINI MARIA ROSA, GUERRINI RITA	---	---	69	281	---	---	---	---	---	---	---	---	---	---	---	---
MACCHIOLA 5	EDIFICIO NON OGGETTO DI ISTANZE DI RICOSTRUZIONE	---	MACCHIOLA	---	---	---	69	177	---	---	---	---	---	---	---	---	---	---	---	---

Stato di Avanzamento delle Istanze di Ricostruzione

